


Kühl-
raum

ACM

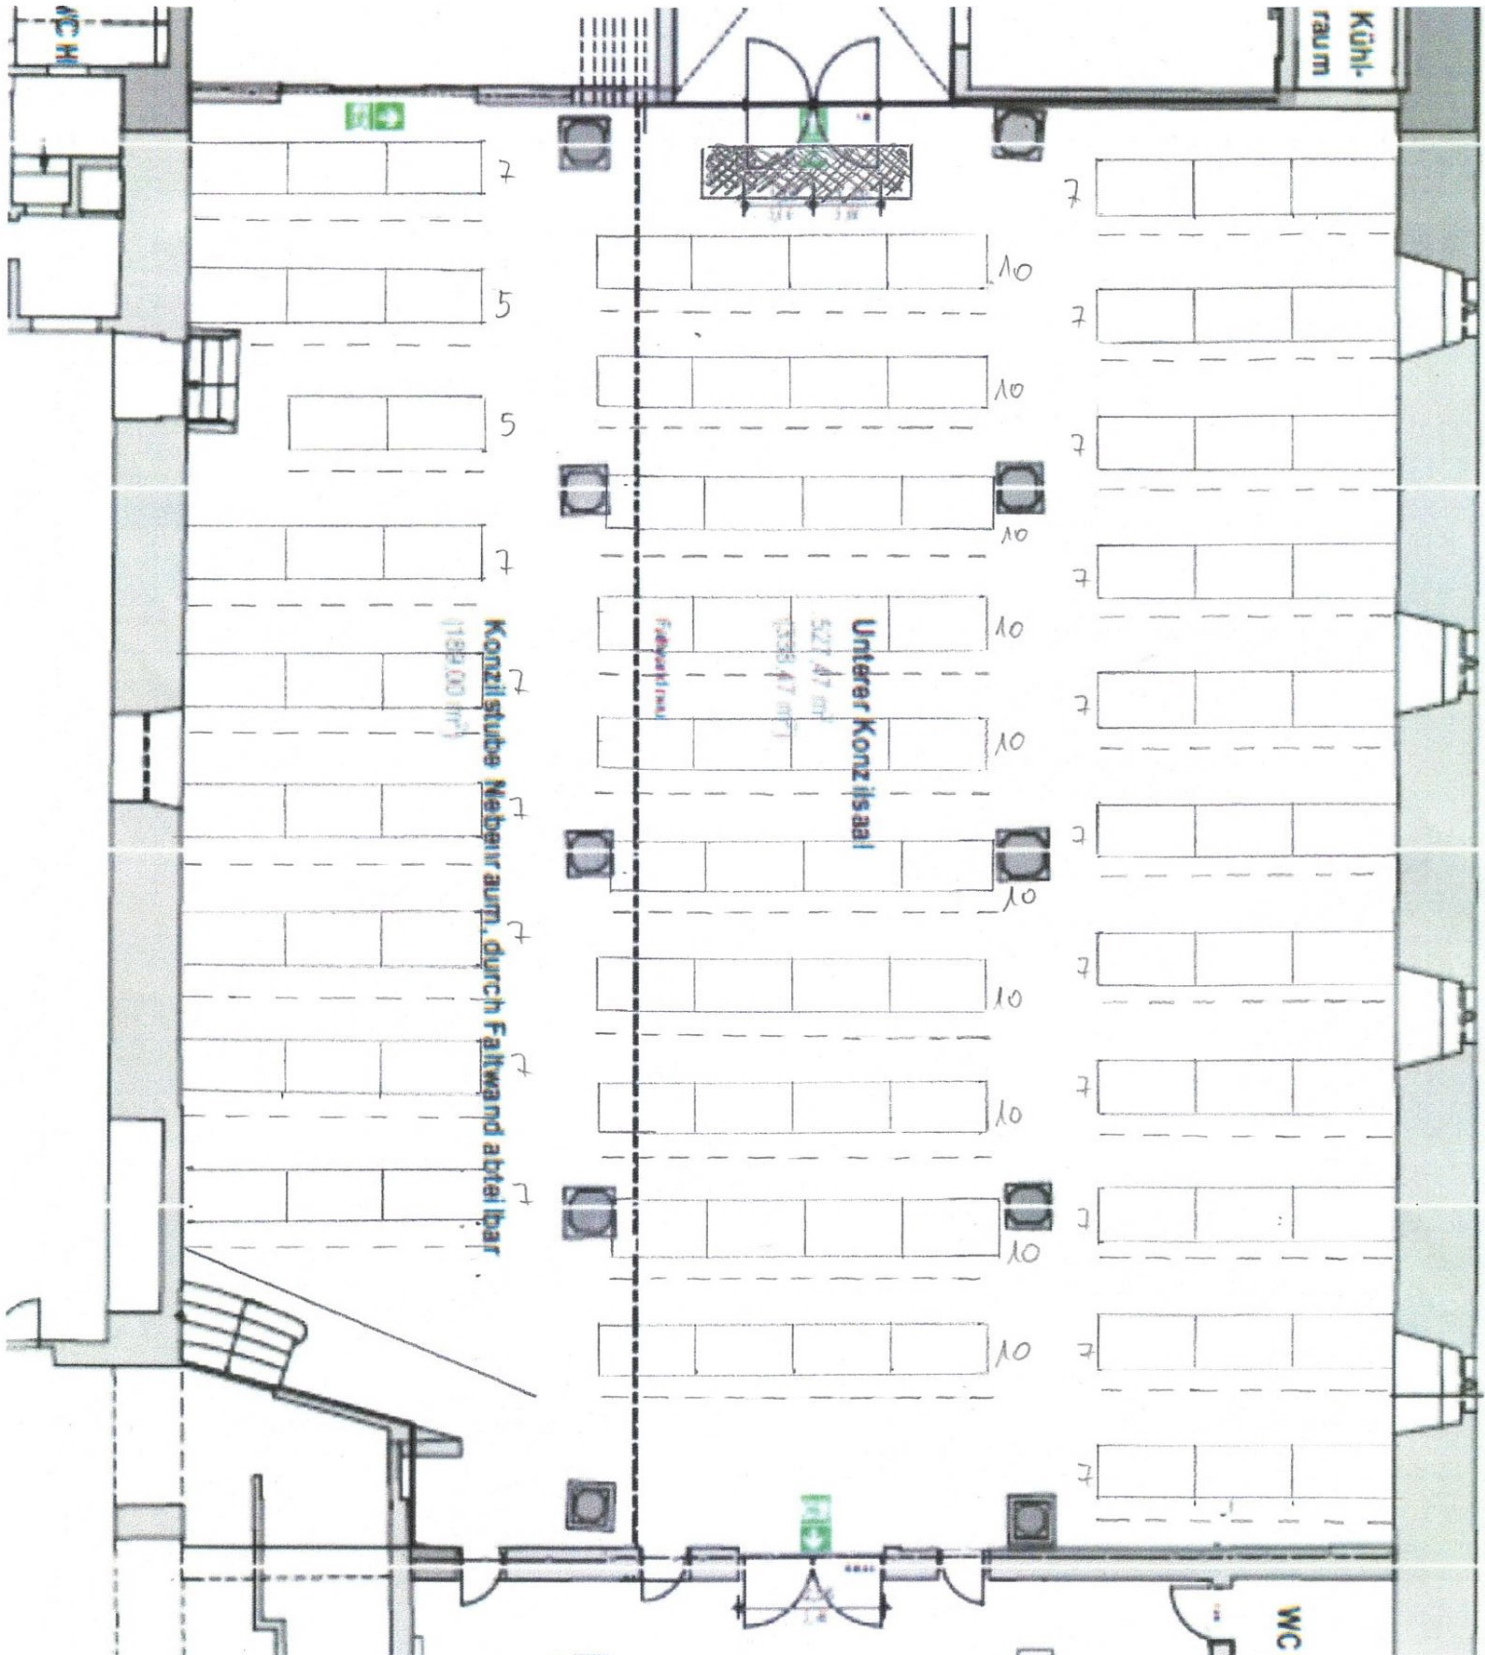

Konzilstube Nebenraum, durch Faltwand abteilbar
(198,00 m²)

Unterer Konzilsaal
527,47 m²
1338,47 m²

Foyerlinie

WC

Kühl-
raum

ACM